

ГРАФИЧЕСКОЕ ОПИСАНИЕ
местоположения границ публичного сервитута

Подключение (технологическое присоединение) газоиспользующего оборудования к сети газораспределения в рамках догазификации, жилой дом по адресу: Энгельсский м. р-н, Красноярское с.п., с.Генеральское, ул. Пионерская, д.№33 (64:38:090303:399)
(наименование объекта, местоположение границ которого описано (далее - объект))

Раздел 1

Сведения об объекте		
№ п/п	Характеристики объекта	Описание характеристик
1	2	3
1	Местоположение объекта	410000, Саратовская область, район Энгельсский, село Генеральское
2	Площадь объекта +/- величина погрешности определения площади (Р+/- Дельта Р)	1108 кв.м ± 7.37 кв.м
3	Иные характеристики объекта	публичный сервитут

Раздел 2

Сведения о местоположении границ объекта					
1. Система координат <u>МСК-64, зона 2</u>					
2. Сведения о характерных точках границ объекта					
Обозначение характерных точек границ	Координаты, м		Метод определения координат характерной точки	Средняя квадратическая погрешность положения характерной точки (M _t), м	Описание обозначения точки на местности (при наличии)
	X	Y			
1	2	3	4	5	6
1	503713.62	2321107.65	Метод спутниковых геодезических измерений (определений)	0.10	—
2	503714.60	2321112.55	Метод спутниковых геодезических измерений (определений)	0.10	—
3	503704.43	2321114.58	Метод спутниковых геодезических измерений (определений)	0.10	—
4	503701.72	2321100.80	Метод спутниковых геодезических измерений (определений)	0.10	—
5	503689.48	2321101.36	Метод спутниковых геодезических измерений (определений)	0.10	—
6	503689.67	2321108.88	Метод спутниковых геодезических измерений (определений)	0.10	—
7	503665.70	2321110.14	Метод спутниковых геодезических измерений (определений)	0.10	—

8	503664.59	2321084.16	Метод спутниковых геодезических измерений (определений)	0.10	—
9	503674.10	2321083.66	Метод спутниковых геодезических измерений (определений)	0.10	—
10	503673.62	2321078.32	Метод спутниковых геодезических измерений (определений)	0.10	—
11	503670.71	2321078.49	Метод спутниковых геодезических измерений (определений)	0.10	—
12	503638.27	2321107.77	Метод спутниковых геодезических измерений (определений)	0.10	—
13	503634.27	2321103.33	Метод спутниковых геодезических измерений (определений)	0.10	—
14	503637.98	2321099.98	Метод спутниковых геодезических измерений (определений)	0.10	—
15	503638.63	2321100.70	Метод спутниковых геодезических измерений (определений)	0.10	—
16	503668.66	2321073.60	Метод спутниковых геодезических измерений (определений)	0.10	—
17	503678.19	2321073.05	Метод спутниковых геодезических измерений (определений)	0.10	—
18	503679.07	2321083.40	Метод спутниковых геодезических измерений (определений)	0.10	—
19	503689.01	2321082.88	Метод спутниковых геодезических измерений (определений)	0.10	—
20	503689.35	2321096.36	Метод спутниковых геодезических измерений (определений)	0.10	—
21	503705.79	2321095.61	Метод спутниковых геодезических измерений (определений)	0.10	—
22	503708.37	2321108.69	Метод спутниковых геодезических измерений (определений)	0.10	—
1	503713.62	2321107.65	Метод спутниковых геодезических измерений (определений)	0.10	—

3. Сведения о характерных точках части (частей) границы объекта


Обозначение характерных точек части	Координаты, м		Метод определения координат	Средняя квадратическая	Описание обозначения
	X	Y			

границы			характерной точки	погрешность положения характерной точки (M _t), м	точки на местности (при наличии)
1	2	3	4	5	6
–	–	–	–	–	–

ТЕКСТОВОЕ ОПИСАНИЕ
местоположения границ публичного сервитута

Прохождение границы		Описание прохождения границы
от точки	до точки	
1	2	3
1	2	—
2	3	—
3	4	—
4	5	—
5	6	—
6	7	—
7	8	—
8	9	—
9	10	—
10	11	—
11	12	—
12	13	—
13	14	—
14	15	—
15	16	—
16	17	—
17	18	—
18	19	—
19	20	—
20	21	—
21	22	—
22	1	—

Схема установления публичного сервитута для подключения (технологическое присоединение) газоиспользующего оборудования к сети газораспределения в рамках догазификации, жилой дом по адресу: Энгельский м. р-н, Красноярское с.п., с.Генеральское, ул. Пионерская, д.№33 (64:38:090303:399)

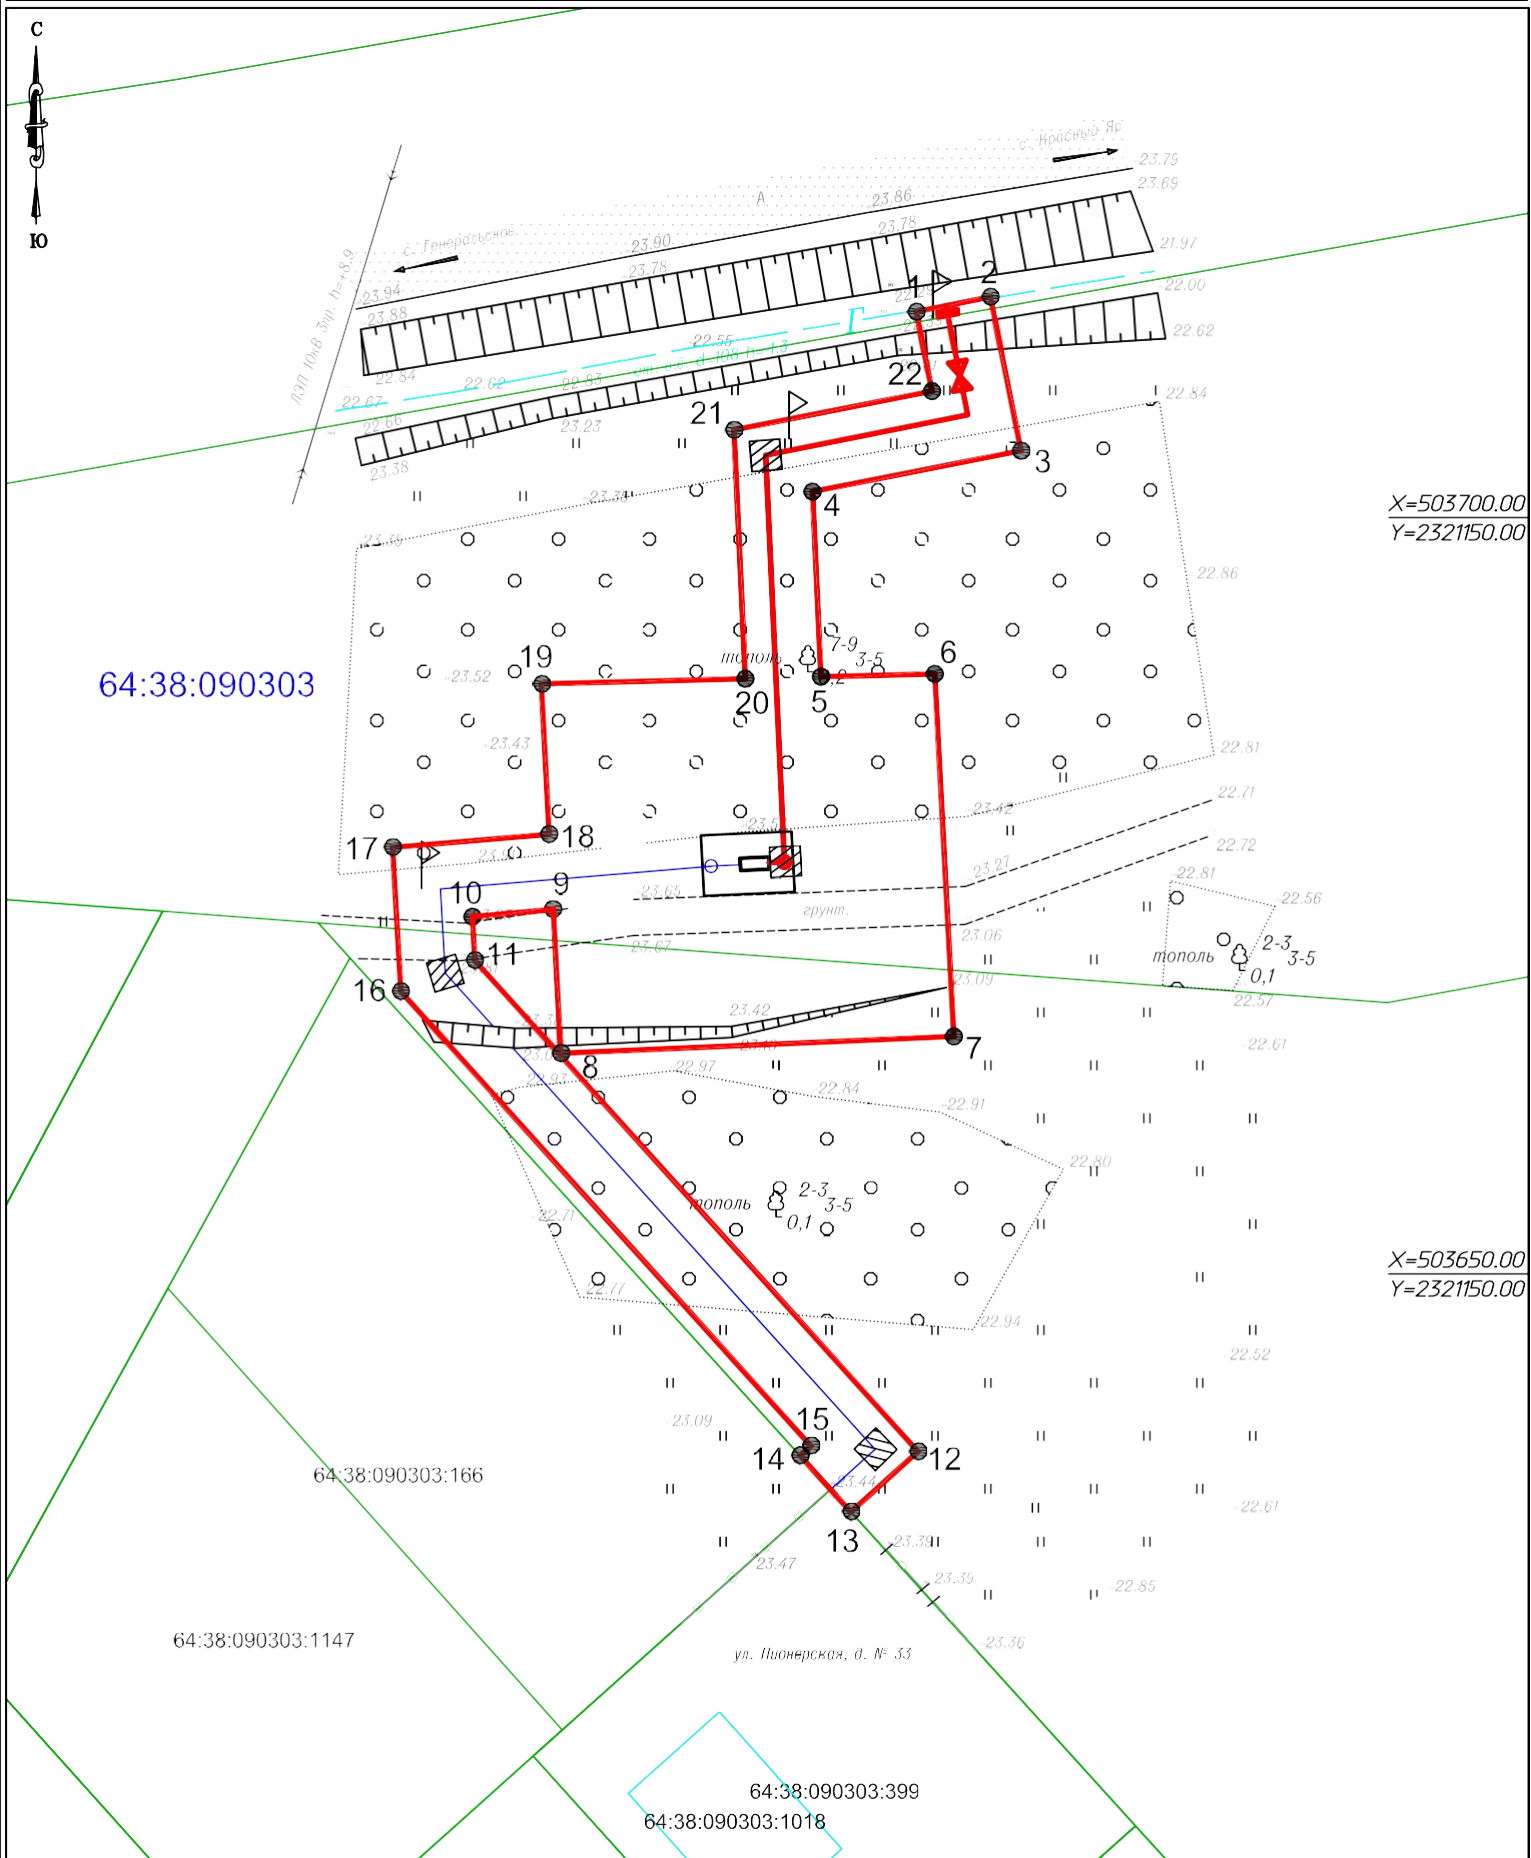

- границы устанавливаемого сервитута;
- ось проектируемого газопровода;
- — границы существующих земельных участков;
- 64:38:090303 — кадастровый номер квартала;
- граница кадастрового квартала.

Система координат: МСК-64, зона 2
Система высот: Балтийская
Масштаб 1:500

Схема установления публичного сервитута для подключения (технологическое присоединение) газоиспользующего оборудования к сети газораспределения в рамках догазификации, жилой дом по адресу: Энгельский м. р-н, Красноярское с.п., с.Генеральское, ул. Пионерская, д.№33 (64:38:090303:399)



- границы установляемого сервитута;
- сеть распределительного газораспределения;
- границы существующих земельных участков;
- 64:38:090303 -кадастровый номер квартала;
- граница кадастрового квартала.

Система координат: МСК-64, зона 2
Система высот: Балтийская
Масштаб 1:500