


схема расположения земельного участка или земельных участков на кадастровом плане территории в отношении земельных участков, на которых расположены многоквартирные дома и иные входящие в состав таких домов объекты недвижимого имущества по адресам: Саратовская область, г. Энгельс, ул. Колотилова, д. 6Б



схема расположения земельного участка или земельных участков на кадастровом плане территории в отношении земельных участков, на которых расположены многоквартирные дома и иные входящие в состав таких домов объекты недвижимого имущества по адресам: Саратовская область, г. Энгельс, ул. Тельмана, д. 43

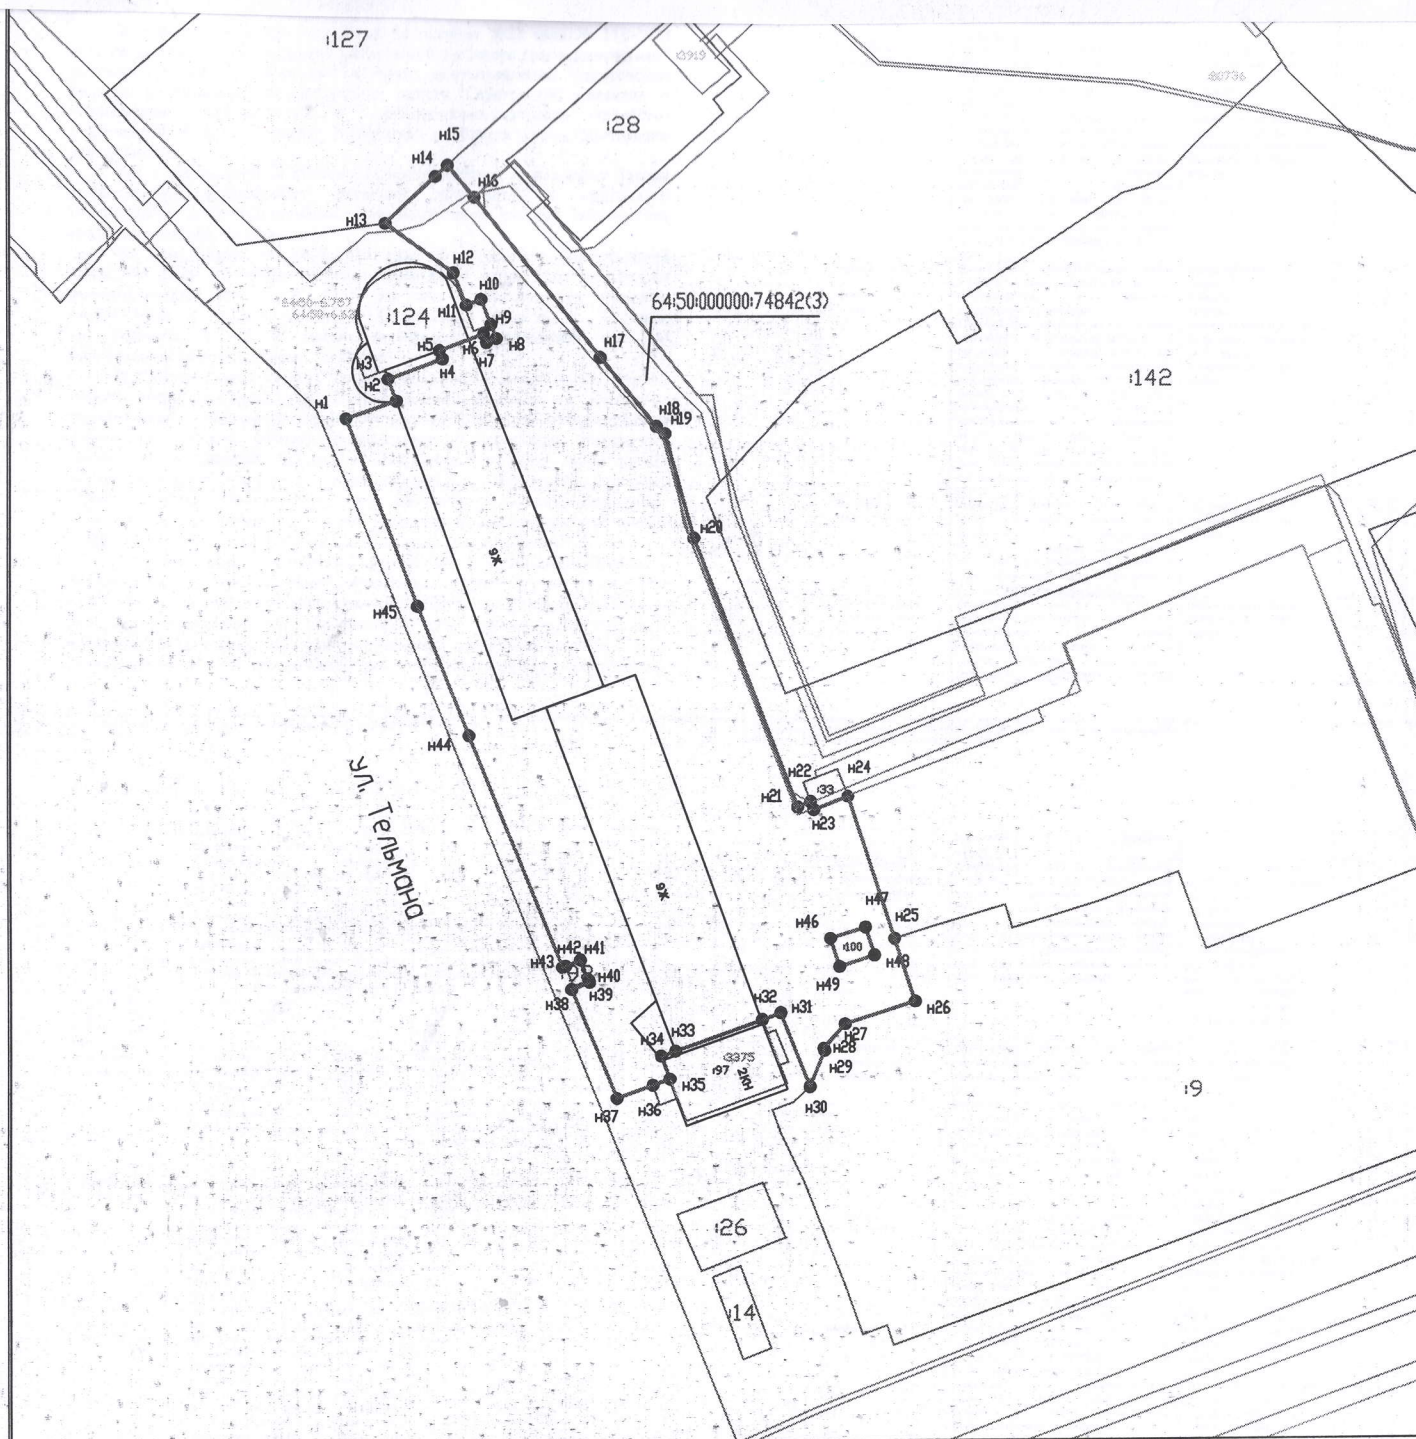

Масштаб: 1:25000

Условные обозначения:

64:50:021403 - кадастровый квартал

10 - кадастровый номер земельного участка

● н1 - характерная точка образуемого земельного участка

— граница образуемого земельного участка

— граница земельного участка по данным из ЕГРН

- - - граница охранный зоны

— граница объекта недвижимости

