

Утверждено
Постановлением администрации
Энгельсского муниципального района
от 25.07.2025 года № 4414

ОПИСАНИЕ МЕСТОПОЛОЖЕНИЯ ГРАНИЦ ПУБЛИЧНОГО СЕРВИТУТА
«Газопровод–отвод от места врезки в ГО Бравый и ГРС «Новопушкинское» Энгельсского района Саратовской области»

(наименование объекта, местоположение границ которого описано (далее - объект))

Раздел 1

Сведения об объекте		
№ п/п	Характеристики объекта	Описание характеристик
1	2	3
1	Местоположение объекта	Саратовская область, Энгельсский район
2	Площадь объекта ± величина погрешности определения площади ($P \pm \Delta P$)	35 387 м ² ± 66 м ²
3	Иные характеристики объекта	Публичный сервитут для использования земель и земельных участков в целях складирования строительных и иных материалов, возведения некапитальных строений, сооружений (включая ограждения, бытовки, навесы) и (или) размещения строительной техники, которые необходимы для обеспечения строительства линейного объекта системы газоснабжения и его неотъемлемых технологических частей федерального значения «Газопровод–отвод от места врезки в ГО «Бравый» и ГРС «Новопушкинское» Энгельсского района Саратовской области» сроком на 5 лет в пользу ООО «Газпром газификация» (ИНН 7813655197, ОГРН 1217800107744, юридический адрес и фактический адрес: 194044, г. Санкт-Петербург, вн. тер. г. Муниципальный округ Сампсониевское, пр-кт Большой Сампсониевский, д. 60, литера А, телефон 8 (812) 613-33-00, электронная почта: S.Korotaeva@eoggazprom.ru).

Раздел 2

Сведения о местоположении границ объекта

1. Система координат МСК-64, зона 2					
2. Сведения о характерных точках границ объекта					
Обозначение характерных точек границ	Координаты, м		Метод определения координат характерной точки	Средняя квадратическая погрешность положения характерной точки (Mt), м	Описание обозначения точки на местности (при наличии)
	X	Y			
1	2	3	4	5	6
1					
н1	478 333,52	2 307 626,70	Аналитический метод	0,10	—
н2	478 334,02	2 307 632,68	Аналитический метод	0,10	—
н3	478 339,24	2 307 672,31	Аналитический метод	0,10	—
н4	478 339,74	2 307 678,29	Аналитический метод	0,10	—
н5	478 340,31	2 307 683,16	Аналитический метод	0,10	—
н6	478 343,15	2 307 706,89	Аналитический метод	0,10	—
н7	478 347,66	2 307 743,95	Аналитический метод	0,10	—
н8	478 290,97	2 307 782,43	Аналитический метод	0,10	—
н9	478 288,04	2 307 778,12	Аналитический метод	0,10	—
н10	478 285,51	2 307 775,29	Аналитический метод	0,10	—
н11	478 338,04	2 307 739,59	Аналитический метод	0,10	—
н12	478 324,25	2 307 624,46	Аналитический метод	0,10	—
н13	478 325,24	2 307 624,29	Аналитический метод	0,10	—
н14	478 324,38	2 307 619,45	Аналитический метод	0,10	—
н15	478 323,74	2 307 619,56	Аналитический метод	0,10	—
н16	478 323,16	2 307 613,96	Аналитический метод	0,10	—
н17	478 323,08	2 307 613,13	Аналитический метод	0,10	—
н18	478 332,00	2 307 612,08	Аналитический метод	0,10	—
н19	478 332,08	2 307 612,71	Аналитический метод	0,10	—
н1	478 333,52	2 307 626,70	Аналитический метод	0,10	—
2					
н20	478 199,66	2 307 803,04	Аналитический метод	0,10	—
н21	478 118,09	2 307 811,62	Аналитический метод	0,10	—
н22	478 113,73	2 307 770,18	Аналитический метод	0,10	—
н23	478 194,37	2 307 762,34	Аналитический метод	0,10	—
н24	478 195,22	2 307 762,37	Аналитический метод	0,10	—
н20	478 199,66	2 307 803,04	Аналитический метод	0,10	—
3					
н25	478 067,66	2 307 891,17	Аналитический метод	0,10	—
н26	478 067,66	2 307 873,38	Аналитический метод	0,10	—
н27	478 067,53	2 307 859,49	Аналитический метод	0,10	—
н28	478 072,14	2 307 860,09	Аналитический метод	0,10	—
н29	478 118,66	2 307 866,12	Аналитический метод	0,10	—
н30	478 123,28	2 307 866,72	Аналитический метод	0,10	—
н31	478 135,43	2 307 868,29	Аналитический метод	0,10	—
н32	478 154,57	2 307 866,21	Аналитический метод	0,10	—
н33	478 156,29	2 307 879,93	Аналитический метод	0,10	—
н34	478 162,09	2 307 926,05	Аналитический метод	0,10	—
н35	478 160,54	2 307 926,25	Аналитический метод	0,10	—
н36	478 132,33	2 307 926,10	Аналитический метод	0,10	—
н37	478 132,51	2 307 917,05	Аналитический метод	0,10	—
н38	478 096,51	2 307 917,01	Аналитический метод	0,10	—
н39	478 096,51	2 307 903,42	Аналитический метод	0,10	—
н40	478 086,83	2 307 903,42	Аналитический метод	0,10	—
н41	478 086,83	2 307 914,64	Аналитический метод	0,10	—
н42	478 046,33	2 307 914,64	Аналитический метод	0,10	—

Раздел 2

Сведения о местоположении границ объекта					
1	2	3	4	5	6
н43	478 046,33	2 307 891,07	Аналитический метод	0,10	—
н25	478 067,66	2 307 891,17	Аналитический метод	0,10	—
4					
н44	478 150,74	2 307 835,75	Аналитический метод	0,10	—
н45	478 151,07	2 307 838,42	Аналитический метод	0,10	—
н46	478 135,72	2 307 840,09	Аналитический метод	0,10	—
н47	478 124,35	2 307 838,62	Аналитический метод	0,10	—
н44	478 150,74	2 307 835,75	Аналитический метод	0,10	—
5					
н48	478 127,37	2 307 713,25	Аналитический метод	0,10	—
н49	478 130,87	2 307 743,38	Аналитический метод	0,10	—
н50	478 076,49	2 307 748,65	Аналитический метод	0,10	—
н51	478 073,10	2 307 719,41	Аналитический метод	0,10	—
н48	478 127,37	2 307 713,25	Аналитический метод	0,10	—
6					
н52	477 994,88	2 307 671,69	Аналитический метод	0,10	—
н53	477 995,38	2 307 677,67	Аналитический метод	0,10	—
н54	477 998,98	2 307 708,95	Аналитический метод	0,10	—
н55	477 999,49	2 307 714,93	Аналитический метод	0,10	—
н56	478 003,94	2 307 755,69	Аналитический метод	0,10	—
н57	477 994,98	2 307 756,56	Аналитический метод	0,10	—
н58	477 993,53	2 307 741,57	Аналитический метод	0,10	—
н59	477 985,02	2 307 664,40	Аналитический метод	0,10	—
н60	477 986,01	2 307 664,29	Аналитический метод	0,10	—
н61	477 985,58	2 307 660,34	Аналитический метод	0,10	—
н62	477 984,78	2 307 660,43	Аналитический метод	0,10	—
н63	477 984,09	2 307 653,70	Аналитический метод	0,10	—
н64	477 993,04	2 307 652,77	Аналитический метод	0,10	—
н52	477 994,88	2 307 671,69	Аналитический метод	0,10	—
7					
н65	477 776,77	2 307 777,73	Аналитический метод	0,10	—
н66	477 776,13	2 307 771,19	Аналитический метод	0,10	—
н67	477 781,26	2 307 770,61	Аналитический метод	0,10	—
н68	477 787,22	2 307 776,71	Аналитический метод	0,10	—
н65	477 776,77	2 307 777,73	Аналитический метод	0,10	—
8					
н69	477 699,01	2 307 803,21	Аналитический метод	0,10	—
н70	477 712,23	2 307 778,44	Аналитический метод	0,10	—
н71	477 736,41	2 307 775,70	Аналитический метод	0,10	—
н72	477 737,27	2 307 784,64	Аналитический метод	0,10	—
н73	477 707,73	2 307 787,72	Аналитический метод	0,10	—
н74	477 709,24	2 307 802,21	Аналитический метод	0,10	—
н69	477 699,01	2 307 803,21	Аналитический метод	0,10	—
9					
н75	477 598,55	2 307 694,69	Аналитический метод	0,10	—
н76	477 607,52	2 307 693,87	Аналитический метод	0,10	—
н77	477 607,47	2 307 701,86	Аналитический метод	0,10	—
н78	477 607,47	2 307 703,13	Аналитический метод	0,10	—
н79	477 589,98	2 307 718,59	Аналитический метод	0,10	—
н80	477 585,32	2 307 722,37	Аналитический метод	0,10	—
н81	477 526,76	2 307 768,50	Аналитический метод	0,10	—
н82	477 447,51	2 307 834,05	Аналитический метод	0,10	—
н83	477 444,01	2 307 829,88	Аналитический метод	0,10	—
н84	477 441,21	2 307 827,59	Аналитический метод	0,10	—
н85	477 516,14	2 307 765,63	Аналитический метод	0,10	—

Раздел 2

Сведения о местоположении границ объекта

1	2	3	4	5	6
н86	477 520,80	2 307 761,85	Аналитический метод	0,10	—
н87	477 579,65	2 307 715,38	Аналитический метод	0,10	—
н88	477 584,31	2 307 711,60	Аналитический метод	0,10	—
н89	477 598,72	2 307 699,58	Аналитический метод	0,10	—
н75	477 598,55	2 307 694,69	Аналитический метод	0,10	—
10					
н90	477 457,53	2 307 857,59	Аналитический метод	0,10	—
н91	477 454,12	2 307 860,46	Аналитический метод	0,10	—
н92	477 441,27	2 307 845,21	Аналитический метод	0,10	—
н93	477 431,50	2 307 833,28	Аналитический метод	0,10	—
н94	477 414,47	2 307 813,33	Аналитический метод	0,10	—
н95	477 419,78	2 307 812,76	Аналитический метод	0,10	—
н96	477 433,11	2 307 828,60	Аналитический метод	0,10	—
н97	477 437,12	2 307 835,68	Аналитический метод	0,10	—
н98	477 440,99	2 307 840,27	Аналитический метод	0,10	—
н99	477 447,29	2 307 845,42	Аналитический метод	0,10	—
н90	477 457,53	2 307 857,59	Аналитический метод	0,10	—
11					
н100	476 050,62	2 308 145,81	Аналитический метод	0,10	—
н101	476 440,92	2 308 211,09	Аналитический метод	0,10	—
н102	476 439,27	2 308 224,04	Аналитический метод	0,10	—
н103	476 040,93	2 308 157,45	Аналитический метод	0,10	—
н100	476 050,62	2 308 145,81	Аналитический метод	0,10	—
12					
н104	475 705,30	2 308 084,82	Аналитический метод	0,10	—
н105	475 633,73	2 308 072,81	Аналитический метод	0,10	—
н106	475 604,17	2 308 067,85	Аналитический метод	0,10	—
н107	475 588,67	2 308 090,90	Аналитический метод	0,10	—
н108	475 583,19	2 308 089,99	Аналитический метод	0,10	—
н109	475 586,52	2 308 070,15	Аналитический метод	0,10	—
н110	475 592,81	2 308 045,03	Аналитический метод	0,10	—
н111	475 670,03	2 308 063,01	Аналитический метод	0,10	—
н112	475 675,81	2 308 064,61	Аналитический метод	0,10	—
н113	475 683,78	2 308 066,51	Аналитический метод	0,10	—
н114	475 692,10	2 308 069,20	Аналитический метод	0,10	—
н115	475 697,24	2 308 071,25	Аналитический метод	0,10	—
н116	475 705,39	2 308 074,23	Аналитический метод	0,10	—
н117	475 707,82	2 308 075,12	Аналитический метод	0,10	—
н118	475 706,12	2 308 082,02	Аналитический метод	0,10	—
н104	475 705,30	2 308 084,82	Аналитический метод	0,10	—
13					
н119	470 755,08	2 311 310,88	Аналитический метод	0,10	—
н120	470 714,97	2 311 305,29	Аналитический метод	0,10	—
н121	470 710,51	2 311 304,66	Аналитический метод	0,10	—
н122	470 717,03	2 311 266,48	Аналитический метод	0,10	—
н123	470 718,50	2 311 257,47	Аналитический метод	0,10	—
н124	470 717,22	2 311 253,15	Аналитический метод	0,10	—
н125	470 709,88	2 311 233,59	Аналитический метод	0,10	—
н126	470 702,44	2 311 236,13	Аналитический метод	0,10	—
н127	470 694,81	2 311 214,02	Аналитический метод	0,10	—
н128	470 733,09	2 311 200,80	Аналитический метод	0,10	—
н129	470 733,39	2 311 201,67	Аналитический метод	0,10	—
н130	470 735,68	2 311 200,86	Аналитический метод	0,10	—
н131	470 749,82	2 311 195,85	Аналитический метод	0,10	—
н132	470 759,55	2 311 223,41	Аналитический метод	0,10	—

Раздел 2

Сведения о местоположении границ объекта

1	2	3	4	5	6
н133	470 749,80	2 311 226,80	Аналитический метод	0,10	—
н134	470 766,17	2 311 272,62	Аналитический метод	0,10	—
н135	470 759,53	2 311 311,51	Аналитический метод	0,10	—
н119	470 755,08	2 311 310,88	Аналитический метод	0,10	—
14					
н136	470 184,31	2 311 534,14	Аналитический метод	0,10	—
н137	470 181,33	2 311 535,11	Аналитический метод	0,10	—
н138	470 177,05	2 311 536,49	Аналитический метод	0,10	—
н139	470 162,87	2 311 492,71	Аналитический метод	0,10	—
н140	470 153,21	2 311 495,98	Аналитический метод	0,10	—
н141	470 145,57	2 311 473,87	Аналитический метод	0,10	—
н142	470 183,85	2 311 460,65	Аналитический метод	0,10	—
н143	470 184,96	2 311 463,87	Аналитический метод	0,10	—
н144	470 190,76	2 311 461,82	Аналитический метод	0,10	—
н145	470 204,90	2 311 456,81	Аналитический метод	0,10	—
н146	470 214,62	2 311 484,36	Аналитический метод	0,10	—
н147	470 204,90	2 311 487,74	Аналитический метод	0,10	—
н148	470 224,44	2 311 546,80	Аналитический метод	0,10	—
н149	470 220,18	2 311 548,25	Аналитический метод	0,10	—
н150	470 205,85	2 311 553,13	Аналитический метод	0,10	—
н151	470 188,26	2 311 544,47	Аналитический метод	0,10	—
н136	470 184,31	2 311 534,14	Аналитический метод	0,10	—
15					
н152	470 083,40	2 311 595,86	Аналитический метод	0,10	—
н153	470 065,67	2 311 601,89	Аналитический метод	0,10	—
н154	470 063,09	2 311 594,32	Аналитический метод	0,10	—
н155	470 088,61	2 311 585,63	Аналитический метод	0,10	—
н156	470 086,23	2 311 588,83	Аналитический метод	0,10	—
н152	470 083,40	2 311 595,86	Аналитический метод	0,10	—
16					
н157	470 192,59	2 311 556,63	Аналитический метод	0,10	—
н158	470 195,07	2 311 557,85	Аналитический метод	0,10	—
н159	470 193,18	2 311 558,49	Аналитический метод	0,10	—
н157	470 192,59	2 311 556,63	Аналитический метод	0,10	—
17					
н160	470 137,97	2 311 678,41	Аналитический метод	0,10	—
н161	470 138,88	2 311 681,86	Аналитический метод	0,10	—
н162	470 130,88	2 311 683,16	Аналитический метод	0,10	—
н163	470 128,08	2 311 683,62	Аналитический метод	0,10	—
н164	470 118,88	2 311 686,70	Аналитический метод	0,10	—
н165	470 116,01	2 311 687,75	Аналитический метод	0,10	—
н166	470 114,82	2 311 684,25	Аналитический метод	0,10	—
н167	470 117,05	2 311 683,37	Аналитический метод	0,10	—
н168	470 124,97	2 311 680,99	Аналитический метод	0,10	—
н169	470 130,57	2 311 679,60	Аналитический метод	0,10	—
н160	470 137,97	2 311 678,41	Аналитический метод	0,10	—
18					
н170	470 058,09	2 311 604,47	Аналитический метод	0,10	—
н171	470 088,76	2 311 694,59	Аналитический метод	0,10	—
н172	470 099,62	2 311 726,49	Аналитический метод	0,10	—
н173	470 096,15	2 311 727,66	Аналитический метод	0,10	—
н174	470 097,91	2 311 732,86	Аналитический метод	0,10	—
н175	470 092,85	2 311 734,52	Аналитический метод	0,10	—
н176	470 091,10	2 311 729,39	Аналитический метод	0,10	—
н177	470 086,81	2 311 717,00	Аналитический метод	0,10	—

Раздел 2

Сведения о местоположении границ объекта					
1	2	3	4	5	6
н178	470 084,80	2 311 711,34	Аналитический метод	0,10	—
н179	470 045,06	2 311 594,12	Аналитический метод	0,10	—
н180	470 042,38	2 311 585,50	Аналитический метод	0,10	—
н181	470 050,68	2 311 582,69	Аналитический метод	0,10	—
н182	470 103,40	2 311 563,97	Аналитический метод	0,10	—
н183	470 109,06	2 311 561,96	Аналитический метод	0,10	—
н184	470 150,96	2 311 548,39	Аналитический метод	0,10	—
н185	470 153,97	2 311 556,77	Аналитический метод	0,10	—
н186	470 135,17	2 311 562,85	Аналитический метод	0,10	—
н187	470 135,12	2 311 562,68	Аналитический метод	0,10	—
н188	470 106,40	2 311 572,45	Аналитический метод	0,10	—
н189	470 101,39	2 311 574,95	Аналитический метод	0,10	—
н190	470 055,47	2 311 590,58	Аналитический метод	0,10	—
н191	470 059,98	2 311 603,83	Аналитический метод	0,10	—
н170	470 058,09	2 311 604,47	Аналитический метод	0,10	—
19					
н192	473 687,22	2 326 901,32	Аналитический метод	0,10	—
н193	473 687,19	2 326 918,26	Аналитический метод	0,10	—
н194	473 665,26	2 326 918,25	Аналитический метод	0,10	—
н195	473 665,26	2 326 901,32	Аналитический метод	0,10	—
н192	473 687,22	2 326 901,32	Аналитический метод	0,10	—
3. Сведения о характерных точках части (частей) границы объекта					
1	2	3	4	5	6
—	—	—	—	—	—

Раздел 3

Сведения о местоположении измененных (уточненных) границ объекта

1. Система координат МСК-64, зона 2

2. Сведения о характерных точках границ объекта

Обозначение характерных точек границы	Существующие координаты, м		Измененные (уточненные) координаты, м		Метод определения координат характерной точки	Средняя квадратическа я погрешность положения характерной точки (Mt), м	Описание обозначения точки на местности (при наличии)
	X	Y	X	Y			
1	2	3	4	5	6	7	8
—	—	—	—	—	—	—	—
3. Сведения о характерных точках части (частей) границы объекта							
1	2	3	4	5	6	7	8
—	—	—	—	—	—	—	—


СХЕМА РАСПОЛОЖЕНИЯ ГРАНИЦ ПУБЛИЧНОГО СЕРВИТУТА

"Газопровод–отвод от места врезки в ГО «Бравый» и ГРС «Новопушкинское» Энгельсского района Саратовской области"




Масштаб 1:80 000

Условные обозначения:

 - | | |
|--|--|
|  - Граница муниципального образования |  - Наименование населенного пункта |
|  - Граница кадастрового квартала |  64:38:130602 - Кадастровый номер квартала |
|  - Существующая часть границы, имеющиеся в ЕГРН сведения о которой достаточны для определения ее местоположения |  64:38:140301:207 - Кадастровый номер земельного участка |
|  - Проектные границы публичного сервитута (ВЗИС) |  - Характерные точки границ публичного сервитута |
|  - Ось проектируемого объекта |  - Проектное местоположение подъездной автодороги к площадкам |
|  - Проектное местоположение площадки |  - Трасса кабельной линии |
|  - Граница публичного сервитута с реестровым номером 64:00:000000-17.16 | |

ССХЕМА РАСПОЛОЖЕНИЯ ГРАНИЦ ПУБЛИЧНОГО СЕРВИТУТА

"Газопровод-отвод от места врезки в ГО «Бравый» и ГРС «Новопушкинское» Энгельсского района Саратовской области"

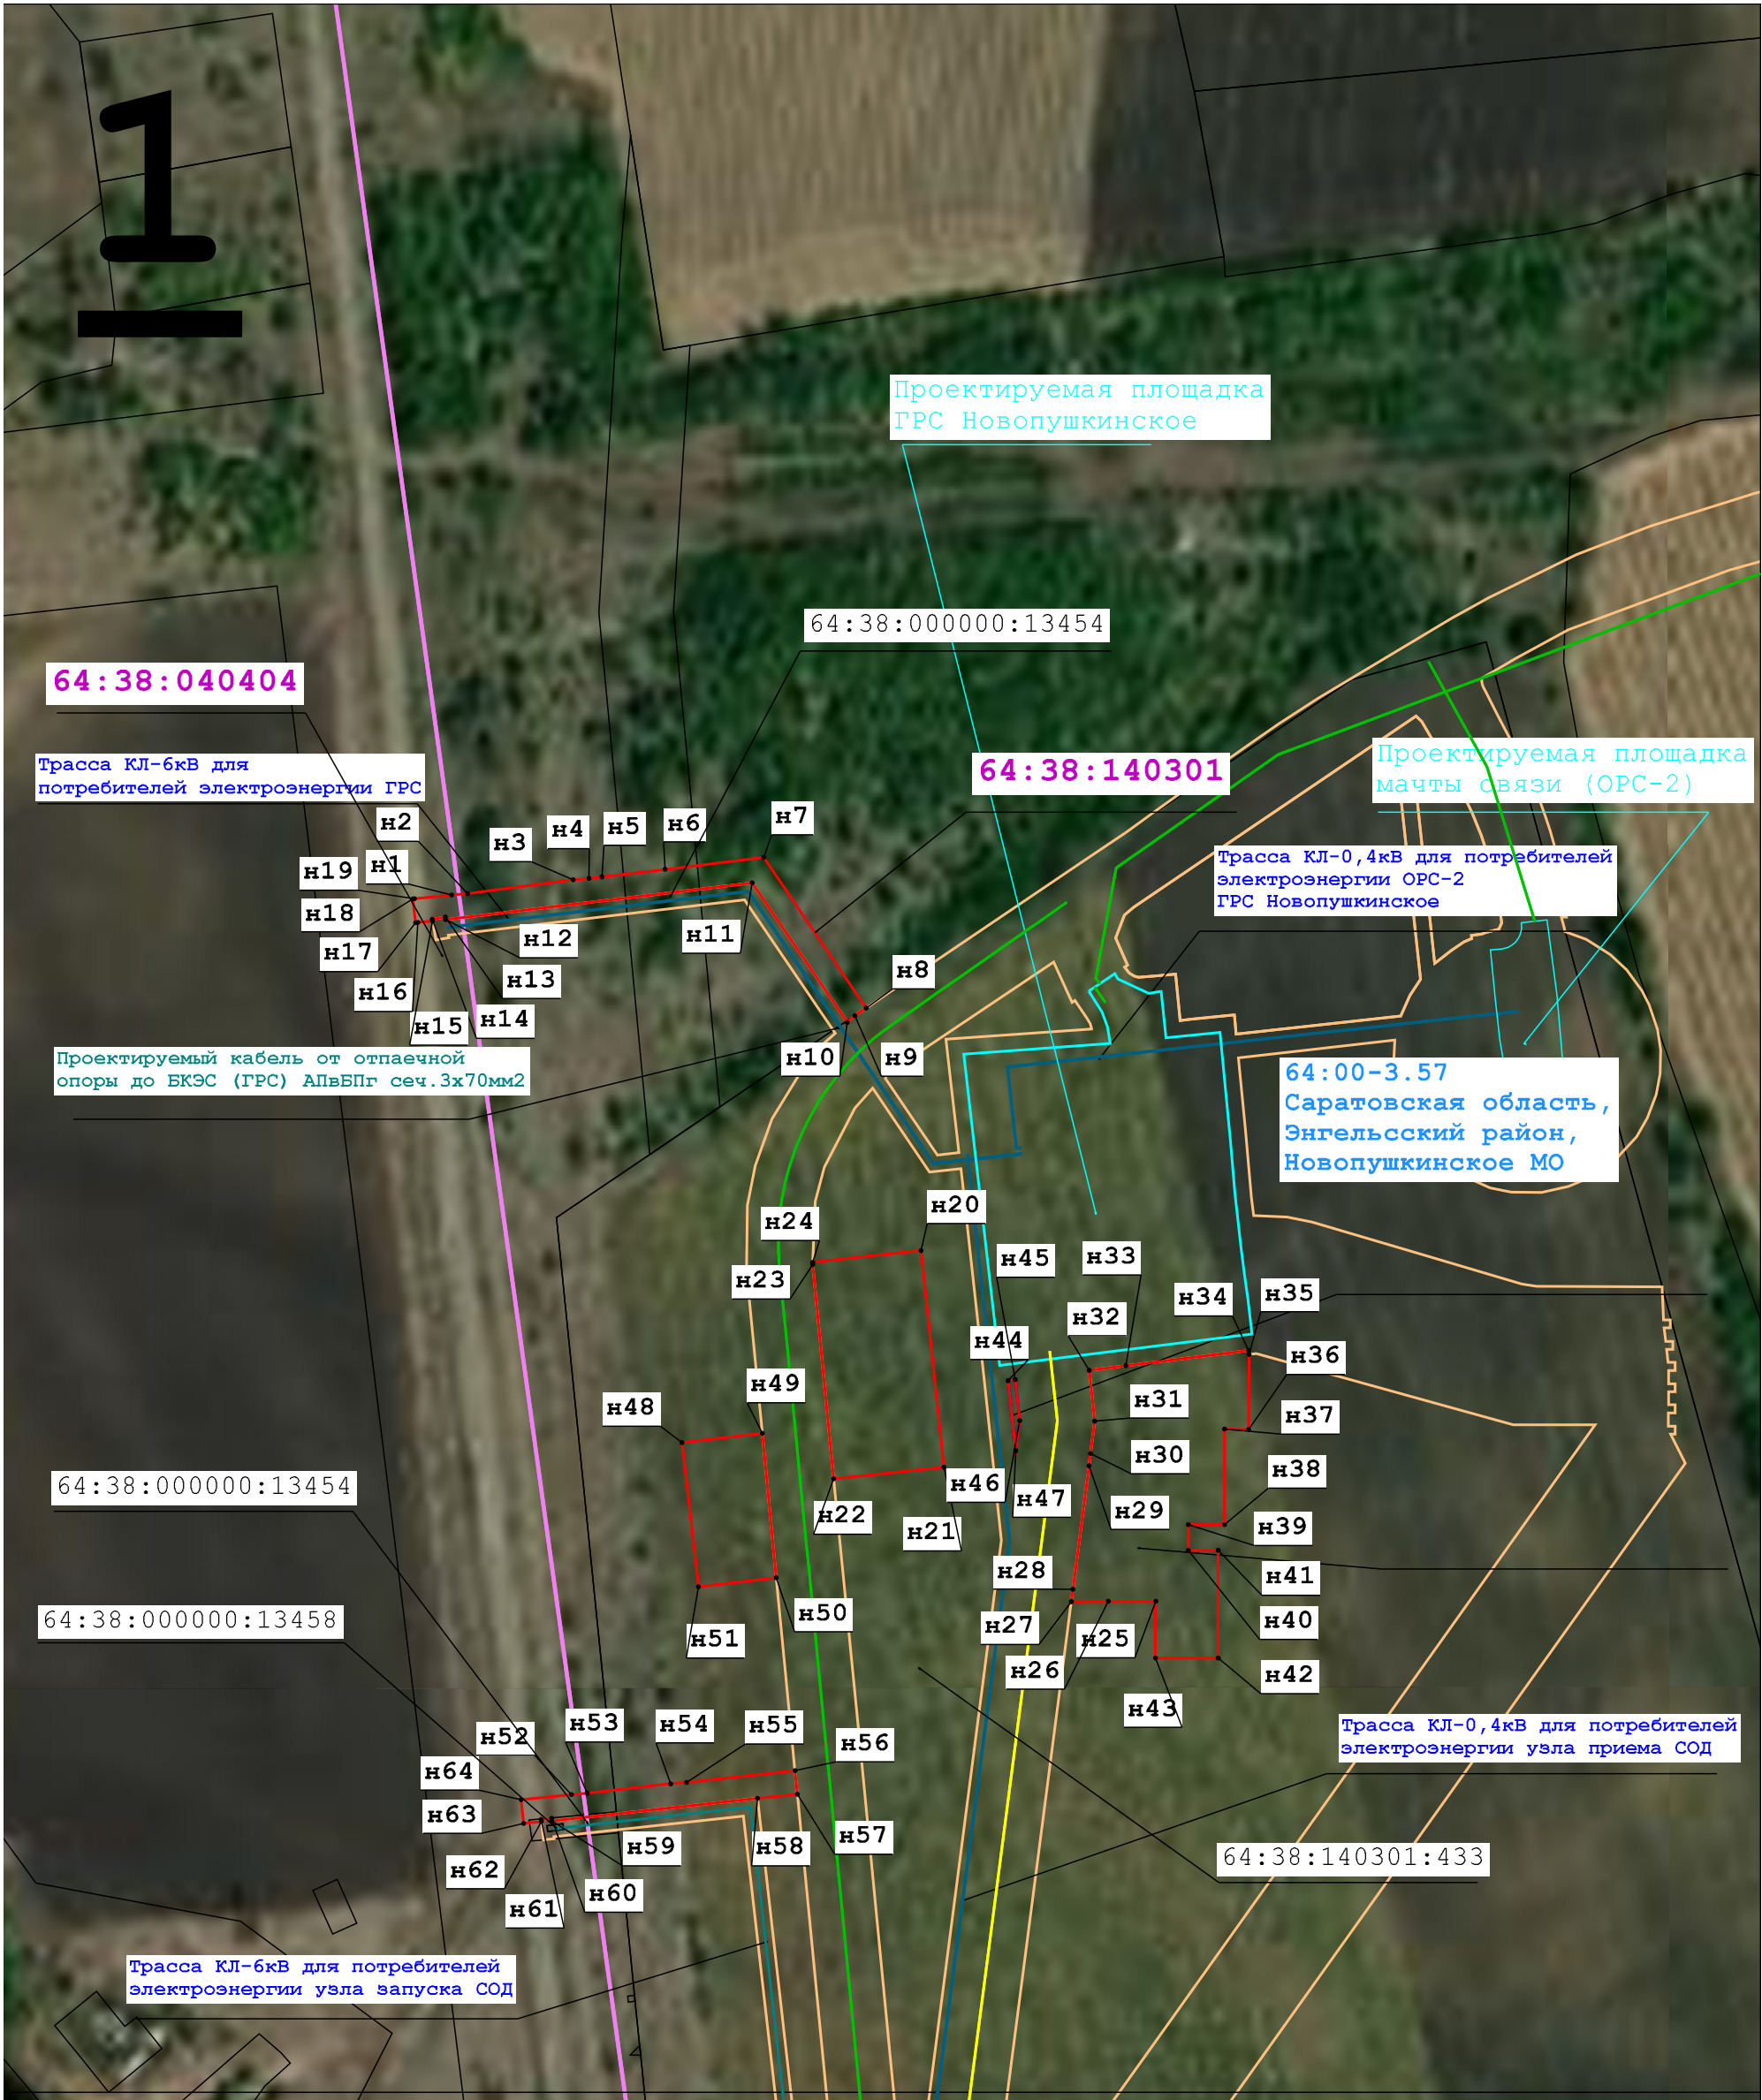

Масштаб 1:2 500

Условные обозначения:

- Граница муниципального образования
- Граница кадастрового квартала
- Существующая часть границы, имеющиеся в ЕГРН сведения о которой достаточны для определения ее местоположения
- Проектные границы публичного сервитута (ВЗИС)
- Ось проектируемого объекта
- Проектное местоположение площадки
- Граница публичного сервитута с реестровым номером 64:00:000000-17.16
- Наименование населенного пункта п. лн. Карла Маркса
- Кадастровый номер квартала 64:38:130602
- Кадастровый номер земельного участка 64:38:140301:207
- Характерные точки границ публичного сервитута н6
- Проектное местоположение подъездной автодороги к площадкам
- Трасса кабельной линии

СХЕМА РАСПОЛОЖЕНИЯ ГРАНИЦ ПУБЛИЧНОГО СЕРВИТУТА

"Газопровод-отвод от места врезки в ГО «Бравый» и ГРС «Новопушкинское» Энгельсского района Саратовской области"




Масштаб 1:2 500

Условные обозначения:

- Граница муниципального образования
- Граница кадастрового квартала
- Существующая часть границы, имеющиеся в ЕГРН сведения о которой достаточны для определения ее местоположения
- Проектные границы публичного сервитута (ВЗИС)
- Ось проектируемого объекта
- Проектное местоположение площадки
- Граница публичного сервитута с реестровым номером 64:00:000000-17.16
- Наименование населенного пункта п. лн. Карла Маркса
- Кадастровый номер квартала 64:38:130602
- Кадастровый номер земельного участка 64:38:140301:207
- Характерные точки границ публичного сервитута н6
- Проектное местоположение подъездной автодороги к площадкам
- Трасса кабельной линии

СХЕМА РАСПОЛОЖЕНИЯ ГРАНИЦ ПУБЛИЧНОГО СЕРВИТУТА

"Газопровод-отвод от места врезки в ГО «Бравый» и ГРС «Новопушкинское» Энгельсского района Саратовской области"

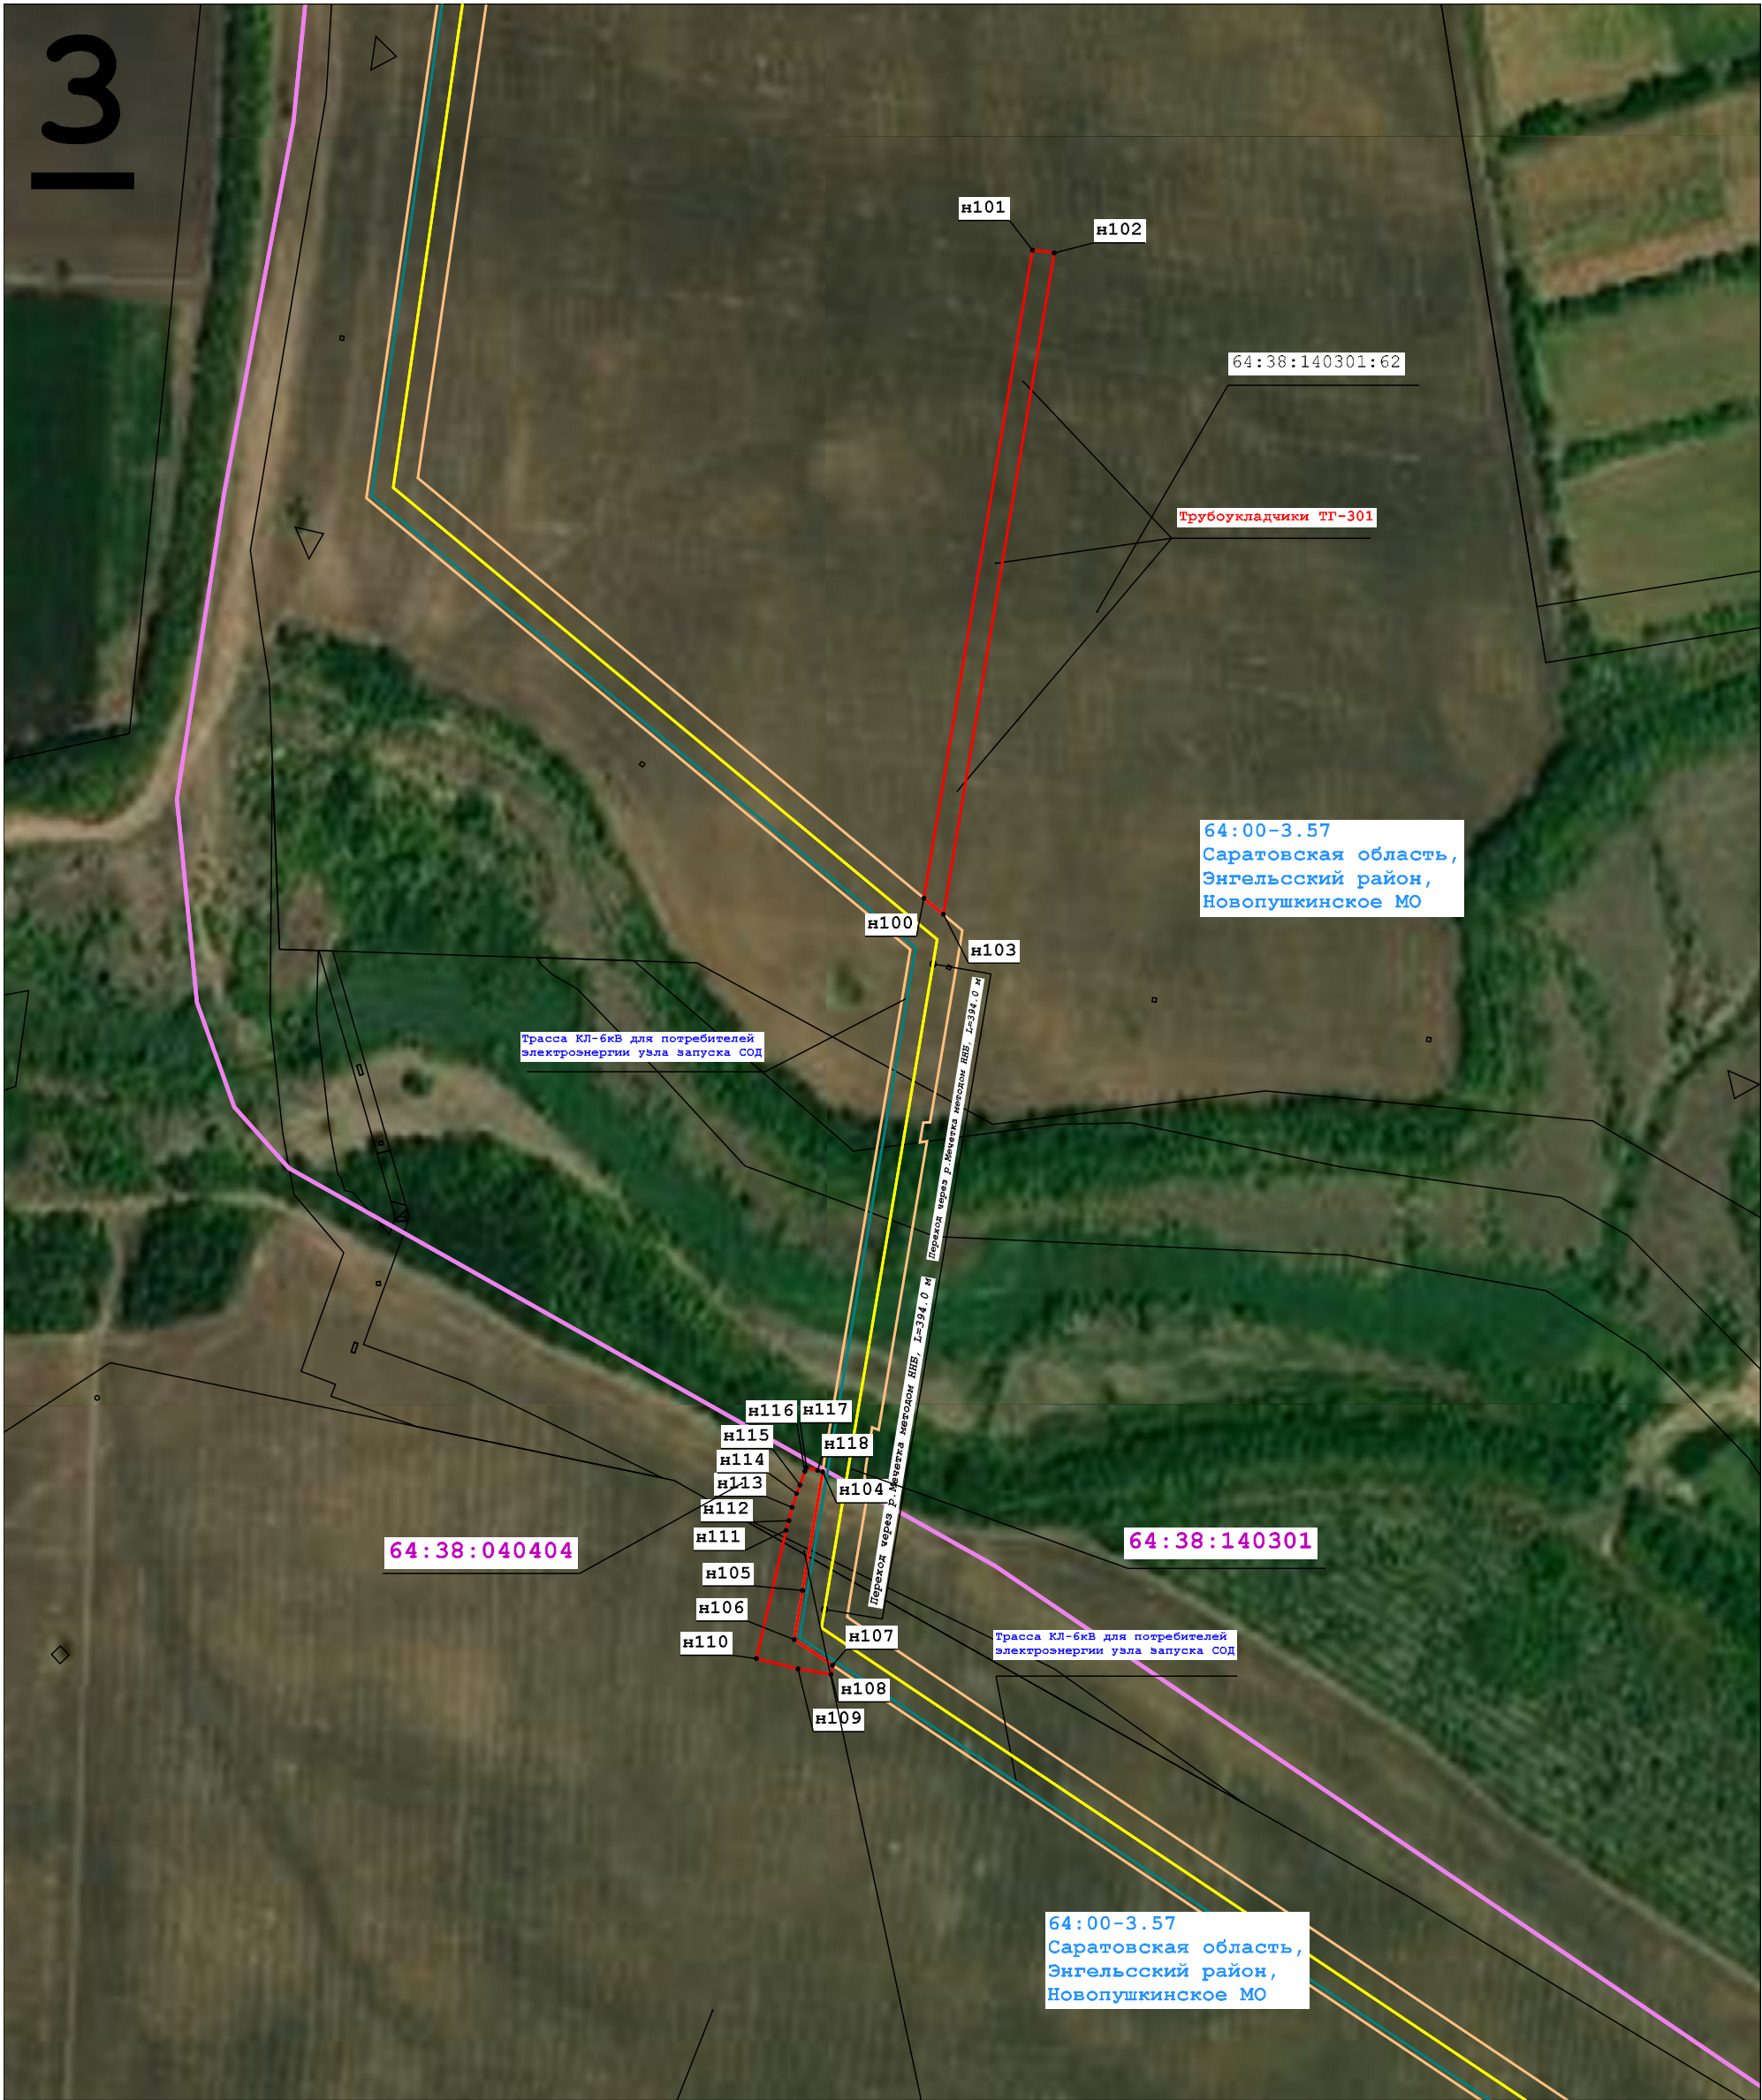


Масштаб 1:2 500

Условные обозначения:

- | | | | |
|--|--|--|--|
| | - Граница муниципального образования | | - Наименование населенного пункта |
| | - Граница кадастрового квартала | | - Кадастровый номер квартала |
| | - Существующая часть границы, имеющиеся в ЕГРН сведения о которой достаточны для определения ее местоположения | | - Кадастровый номер земельного участка |
| | - Проектные границы публичного сервитута (ВЗИС) | | - Характерные точки границ публичного сервитута |
| | - Ось проектируемого объекта | | - Проектное местоположение подъездной автодороги к площадкам |
| | - Проектное местоположение площадки | | - Трасса кабельной линии |
| | - Граница публичного сервитута с реестровым номером 64:00:000000-17.16 | | |

"Газопровод-отвод от места врезки в ГО «Бравый» и ГРС «Новопушкинское» Энгельсского района Саратовской области"

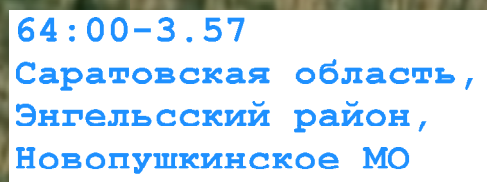

Условные обозначения:



 
- | | | | |
|---|--|---|--|
|  | - Граница муниципального образования |  | - Наименование населенного пункта |
|  | - Граница кадастрового квартала |  | - Кадастровый номер квартала |
|  | - Существующая часть границы, имеющиеся в ЕГРН сведения о которой достаточны для определения ее местоположения |  | - Кадастровый номер земельного участка |
|  | - Проектные границы публичного сервитута (ВЗИС) |  | - Характерные точки границ публичного сервитута |
|  | - Ось проектируемого объекта |  | - Проектное местоположение подъездной автодороги к площадкам |
|  | - Проектное местоположение площадки |  | - Трасса кабельной линии |
|  | - Граница публичного сервитута с реестровым номером 64:00:000000-17.16 | | |

СХЕМА РАСПОЛОЖЕНИЯ ГРАНИЦ ПУБЛИЧНОГО СЕРВИТУТА

"Газопровод-отвод от места врезки в ГО «Бравый» и ГРС «Новопушкинское» Энгельсского района Саратовской области"

  


Масштаб 1:2 500

Условные обозначения:

- | | | | |
|--|--|--|--|
| | - Граница муниципального образования | | - Наименование населенного пункта |
| | - Граница кадастрового квартала | | - Кадастровый номер квартала |
| | - Существующая часть границы, имеющиеся в ЕГРН сведения о которой достаточны для определения ее местоположения | | - Кадастровый номер земельного участка |
| | - Проектные границы публичного сервитута (ВЗИС) | | - Характерные точки границ публичного сервитута |
| | - Ось проектируемого объекта | | - Проектное местоположение подъездной автодороги к площадкам |
| | - Проектное местоположение площадки | | - Трасса кабельной линии |
| | - Граница публичного сервитута с реестровым номером 64:00:000000-17.16 | | |

СХЕМА РАСПОЛОЖЕНИЯ ГРАНИЦ ПУБЛИЧНОГО СЕРВИТУТА

"Газопровод-отвод от места врезки в ГО «Бравый» и ГРС «Новопушкинское» Энгельсского района Саратовской области"

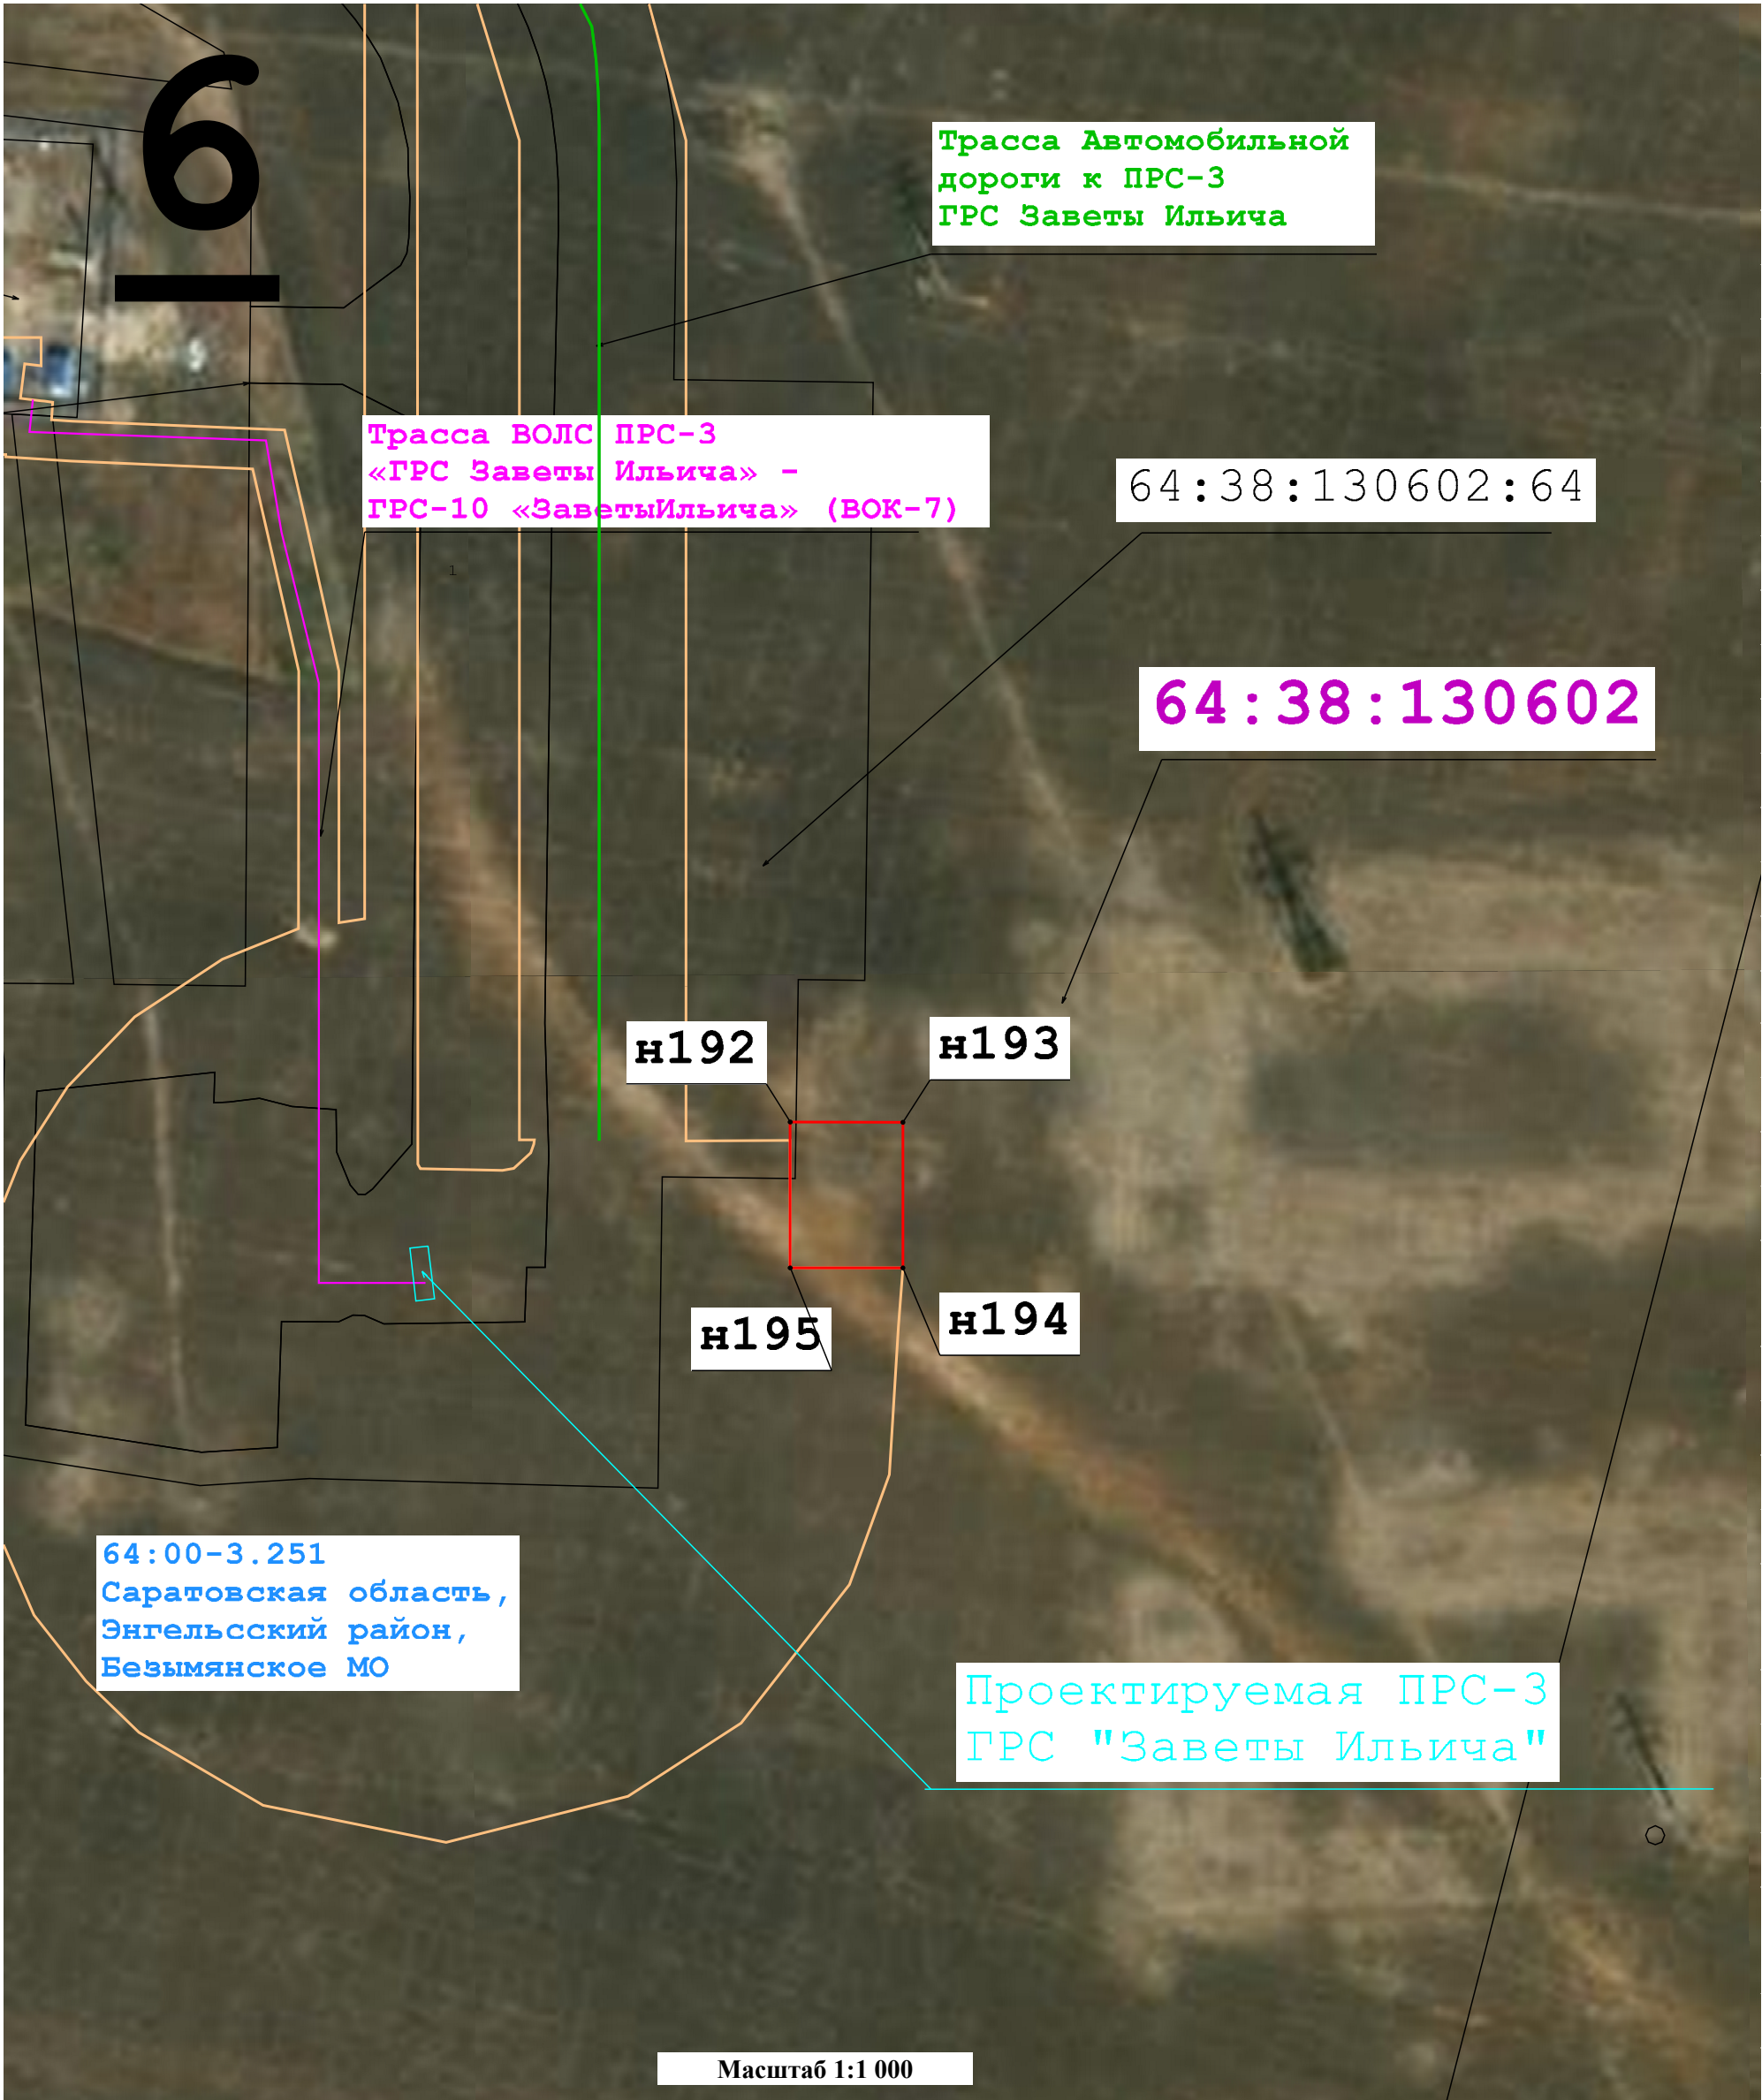

Условные обозначения:

- | | | | |
|--|--|--|--|
| | - Граница муниципального образования | | - Наименование населенного пункта |
| | - Граница кадастрового квартала | | - Кадастровый номер квартала |
| | - Существующая часть границы, имеющиеся в ЕГРН сведения о которой достаточны для определения ее местоположения | | - Кадастровый номер земельного участка |
| | - Проектные границы публичного сервитута (ВЗИС) | | - Характерные точки границ публичного сервитута |
| | - Ось проектируемого объекта | | - Проектное местоположение подъездной автодороги к площадкам |
| | - Проектное местоположение площадки | | - Трасса кабельной линии |
| | - Трасса ВОЛС ПРС-3 ГРС "Заветы Ильича" | | - Граница публичного сервитута с реестровым номером 64:00:000000-17.16 |